


DIRECTORY: C:\USERS\GABRIELE\DOCUMENTS\GITHUB\QM-S\_2\_STUDIO\QM-S\_2\_STUDIO\QM-S\_2\_STUDIO\QM-S\_2\_STUDIO.dwg | PLOTTED ON: 01/07/2017 10:27:59 | BY USER: GABRIELE

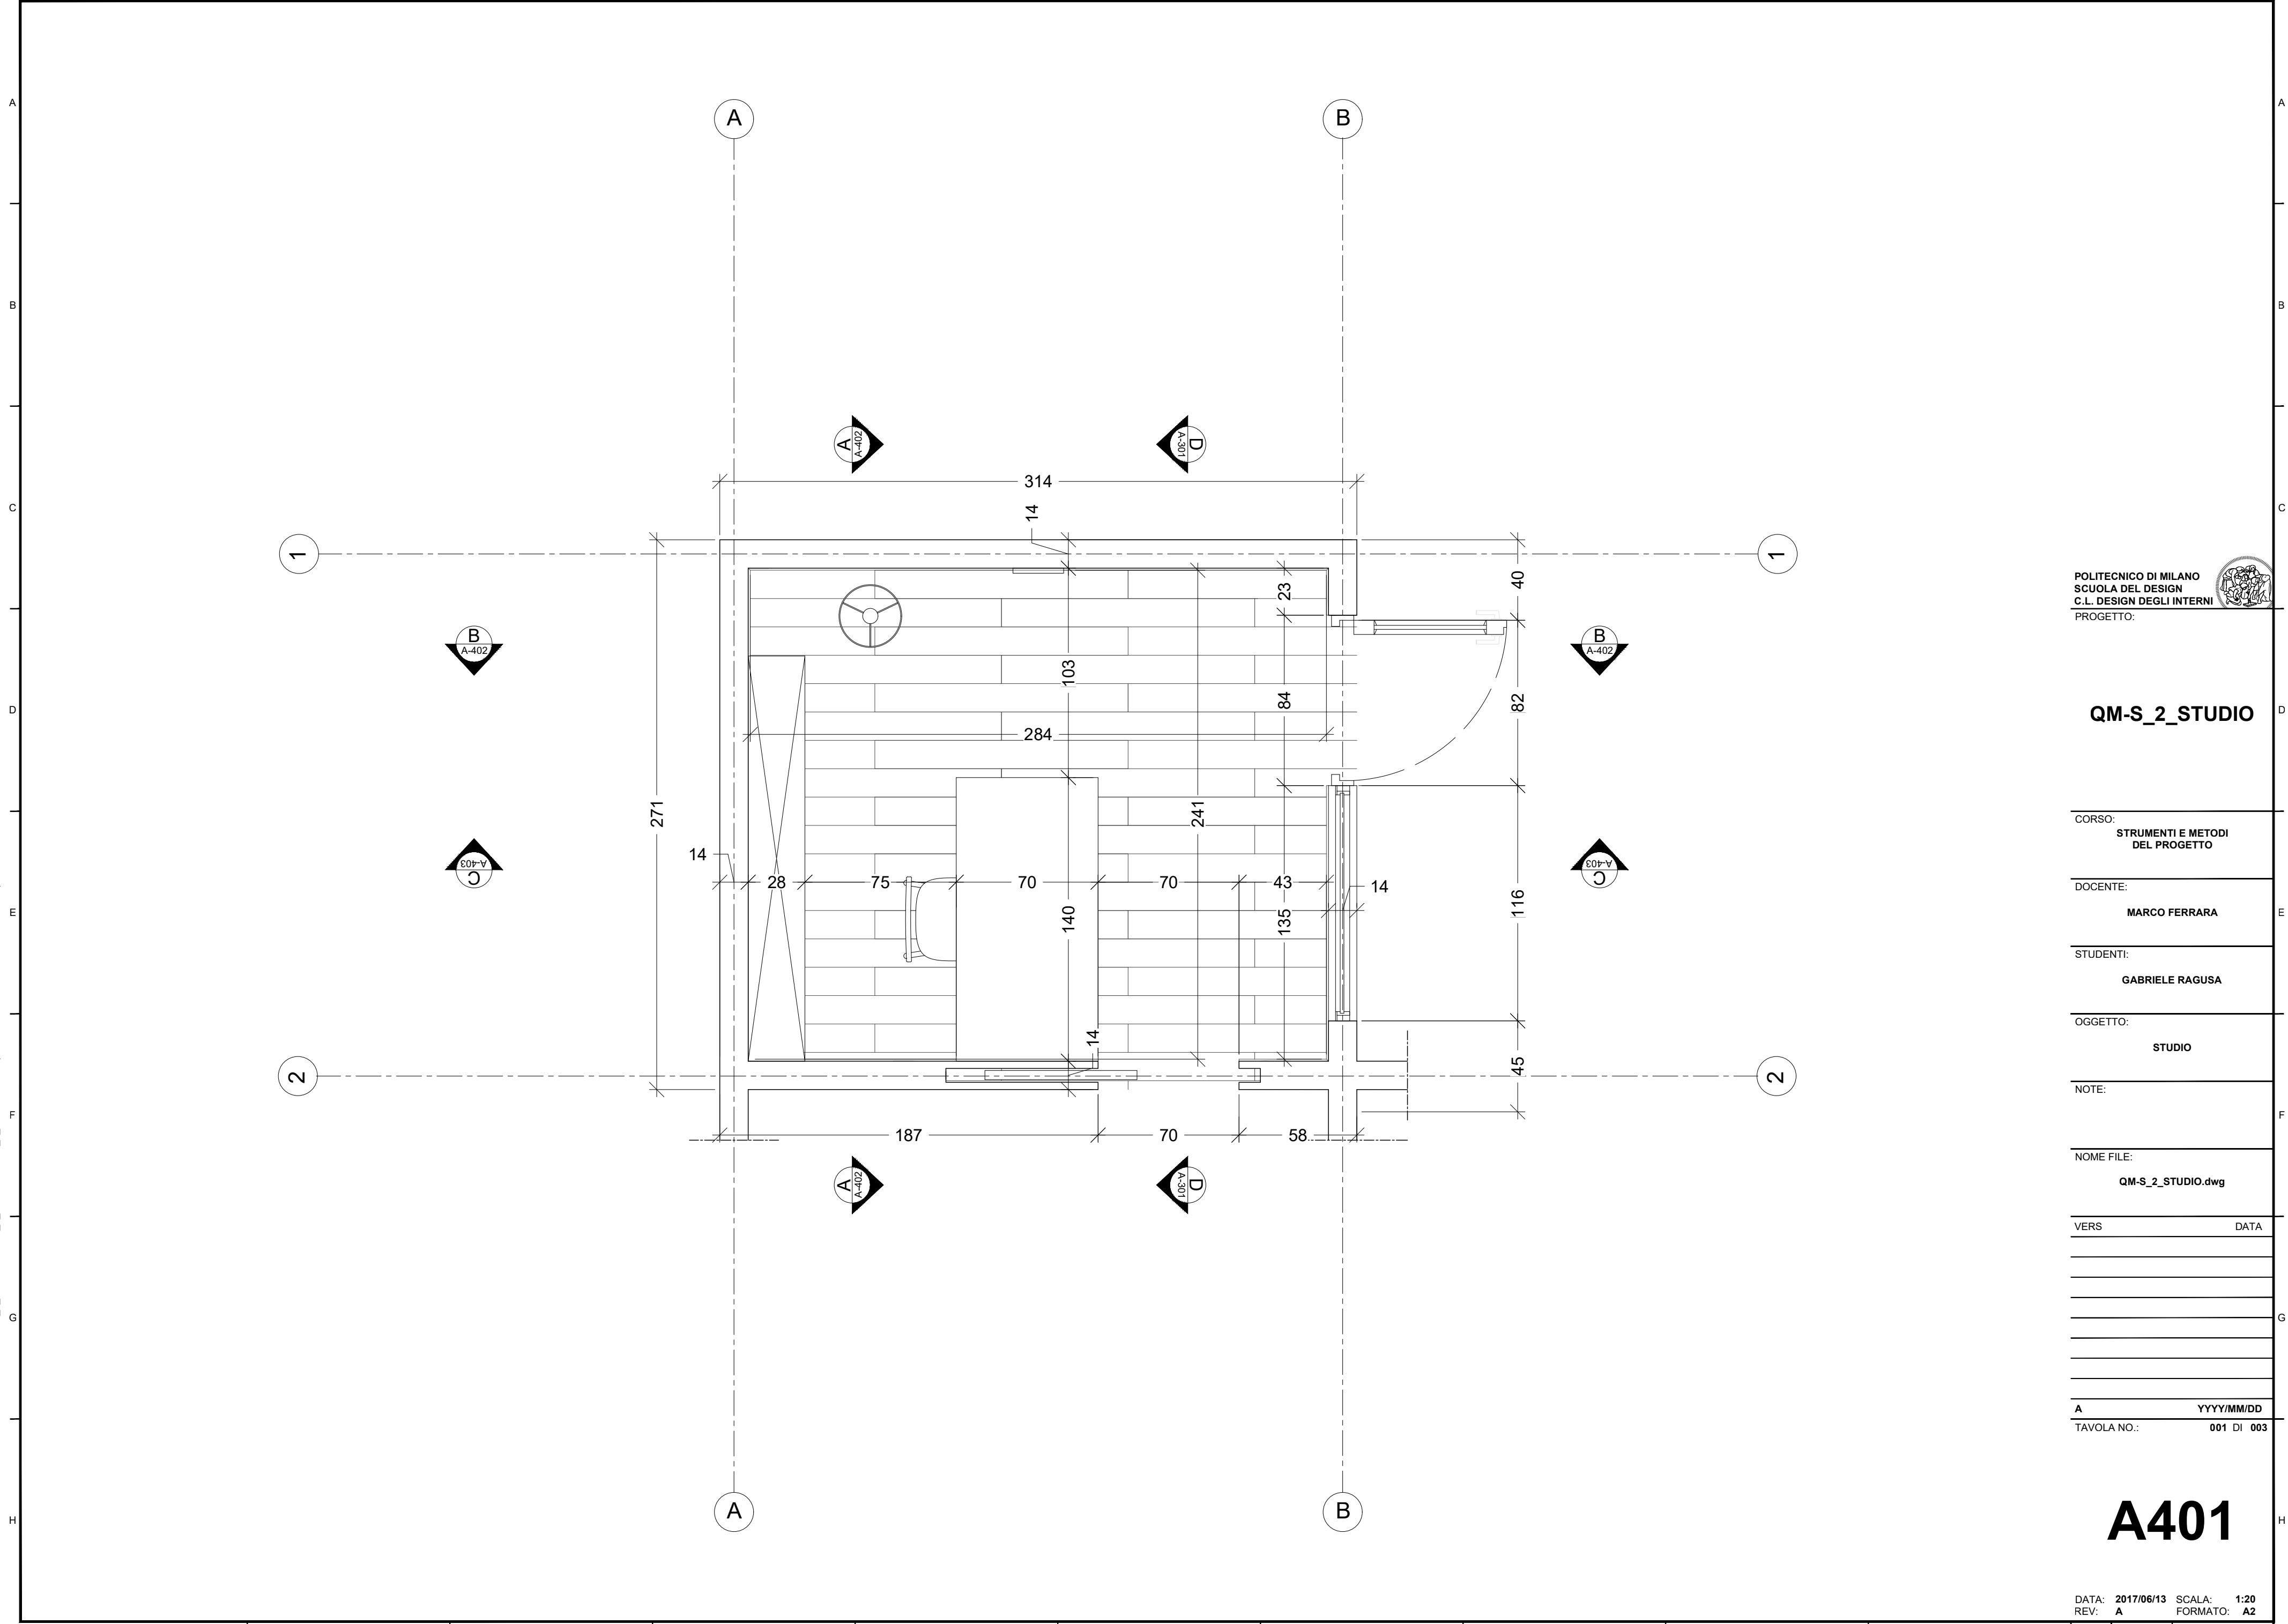

POLITECNICO DI MILANO  
SCUOLA DEL DESIGN  
C.L. DESIGN DEGLI INTERNI  
PROGETTO:



## QM-S\_2\_STUDIO

CORSO:  
STRUMENTI E METODI  
DEL PROGETTO

DOCENTE:  
MARCO FERRARA

STUDENTI:  
GABRIELE RAGUSA

OGGETTO:  
STUDIO

NOTE:

NOME FILE:  
QM-S\_2\_STUDIO.dwg


VERS DATA


A YYYY/MM/DD  
TAVOLA NO.: 001 DI 003


# A401

DATA: 2017/06/13 SCALA: 1:20  
REV: A FORMATO: A2

DIRECTORY: C:\USERS\GABRIELE\DOCUMENTS\GITHUB\QM-S\_2\_STUDIO\QM-S\_2\_STUDIO\QM-S\_2\_STUDIO\QM-S\_2\_STUDIO.dwg | PLOTTED ON: 01/07/2017 10:28:20 | BY USER: GABRIELE

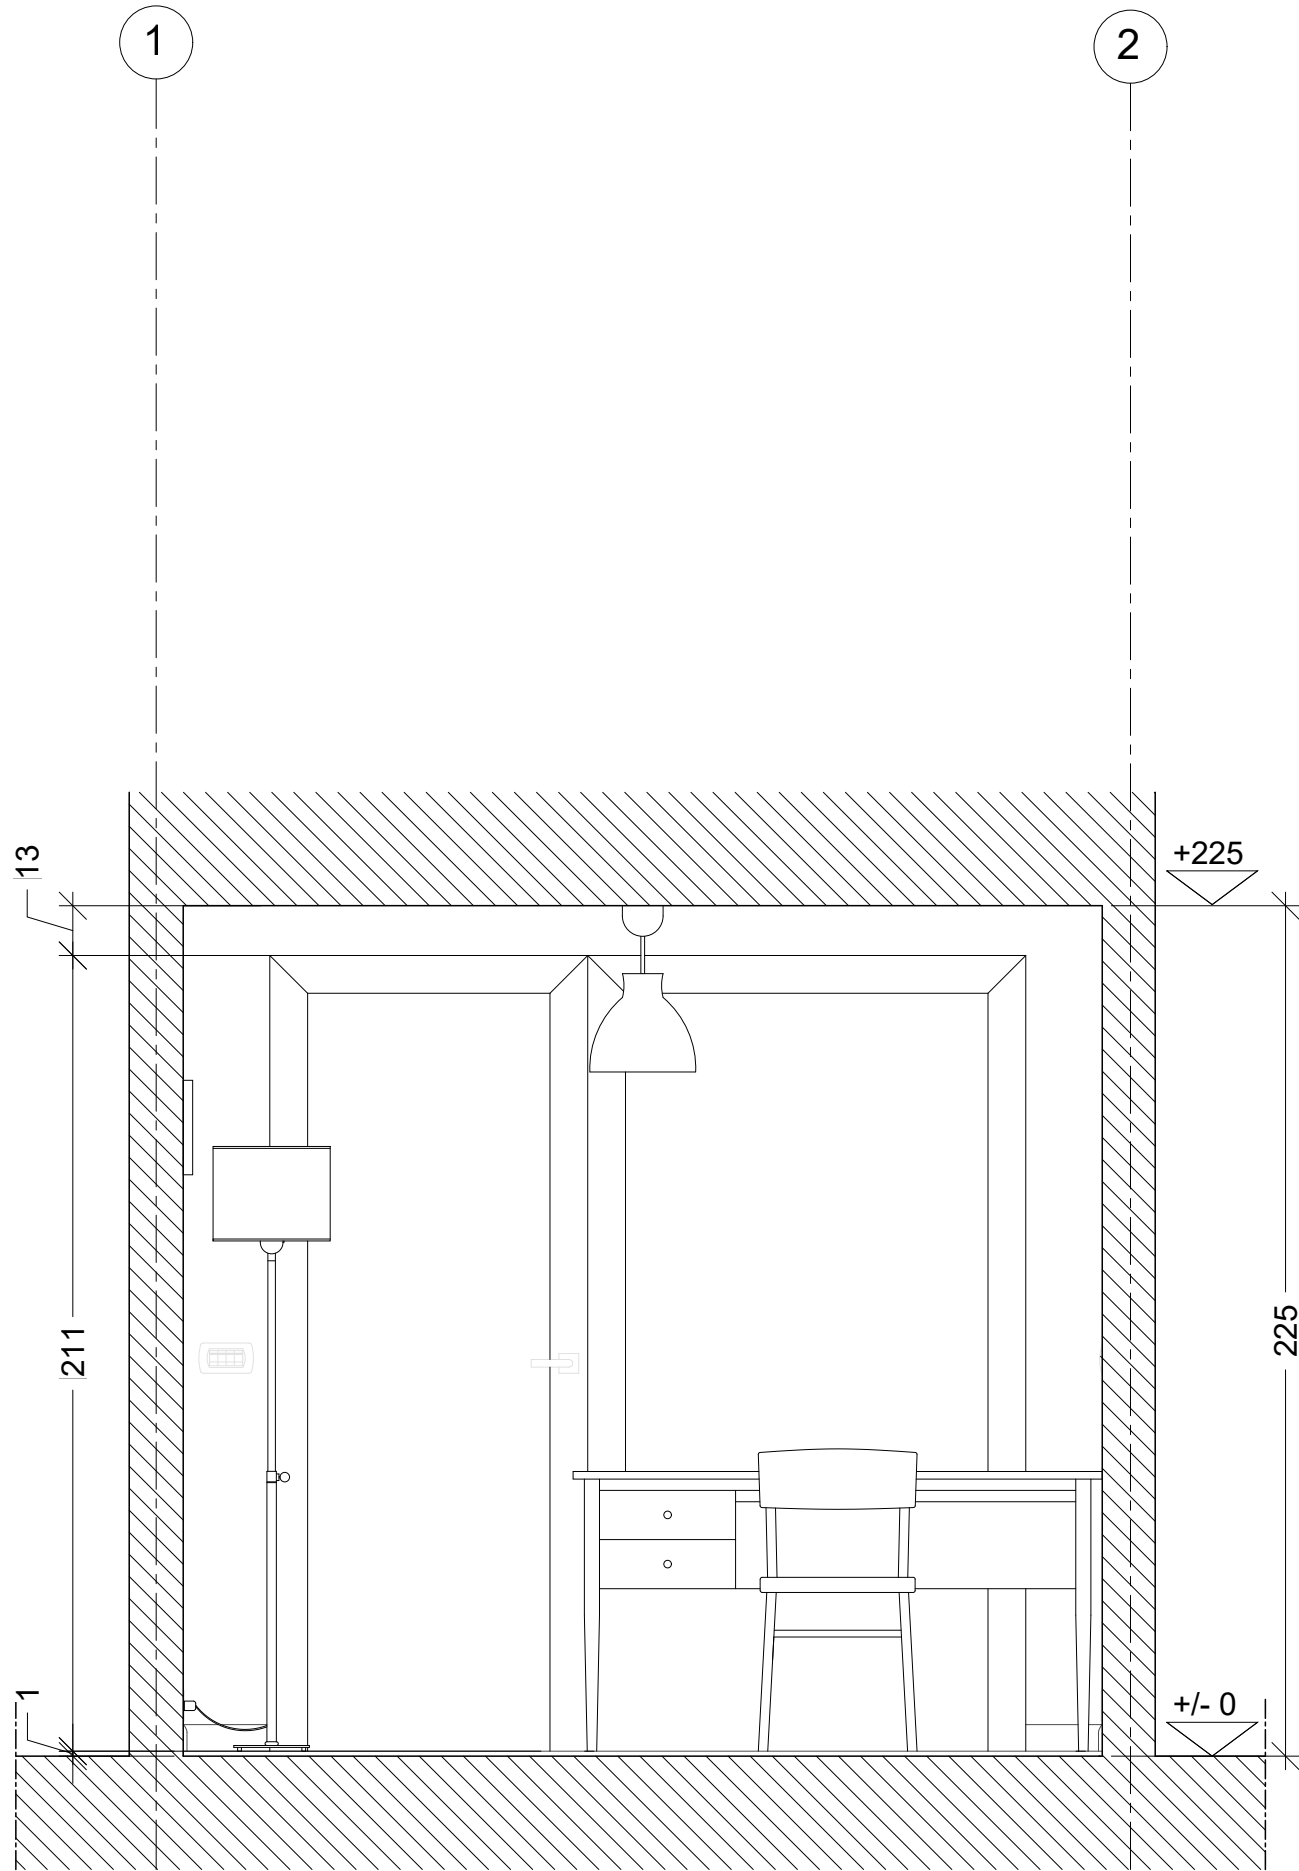

SEZIONE A.A

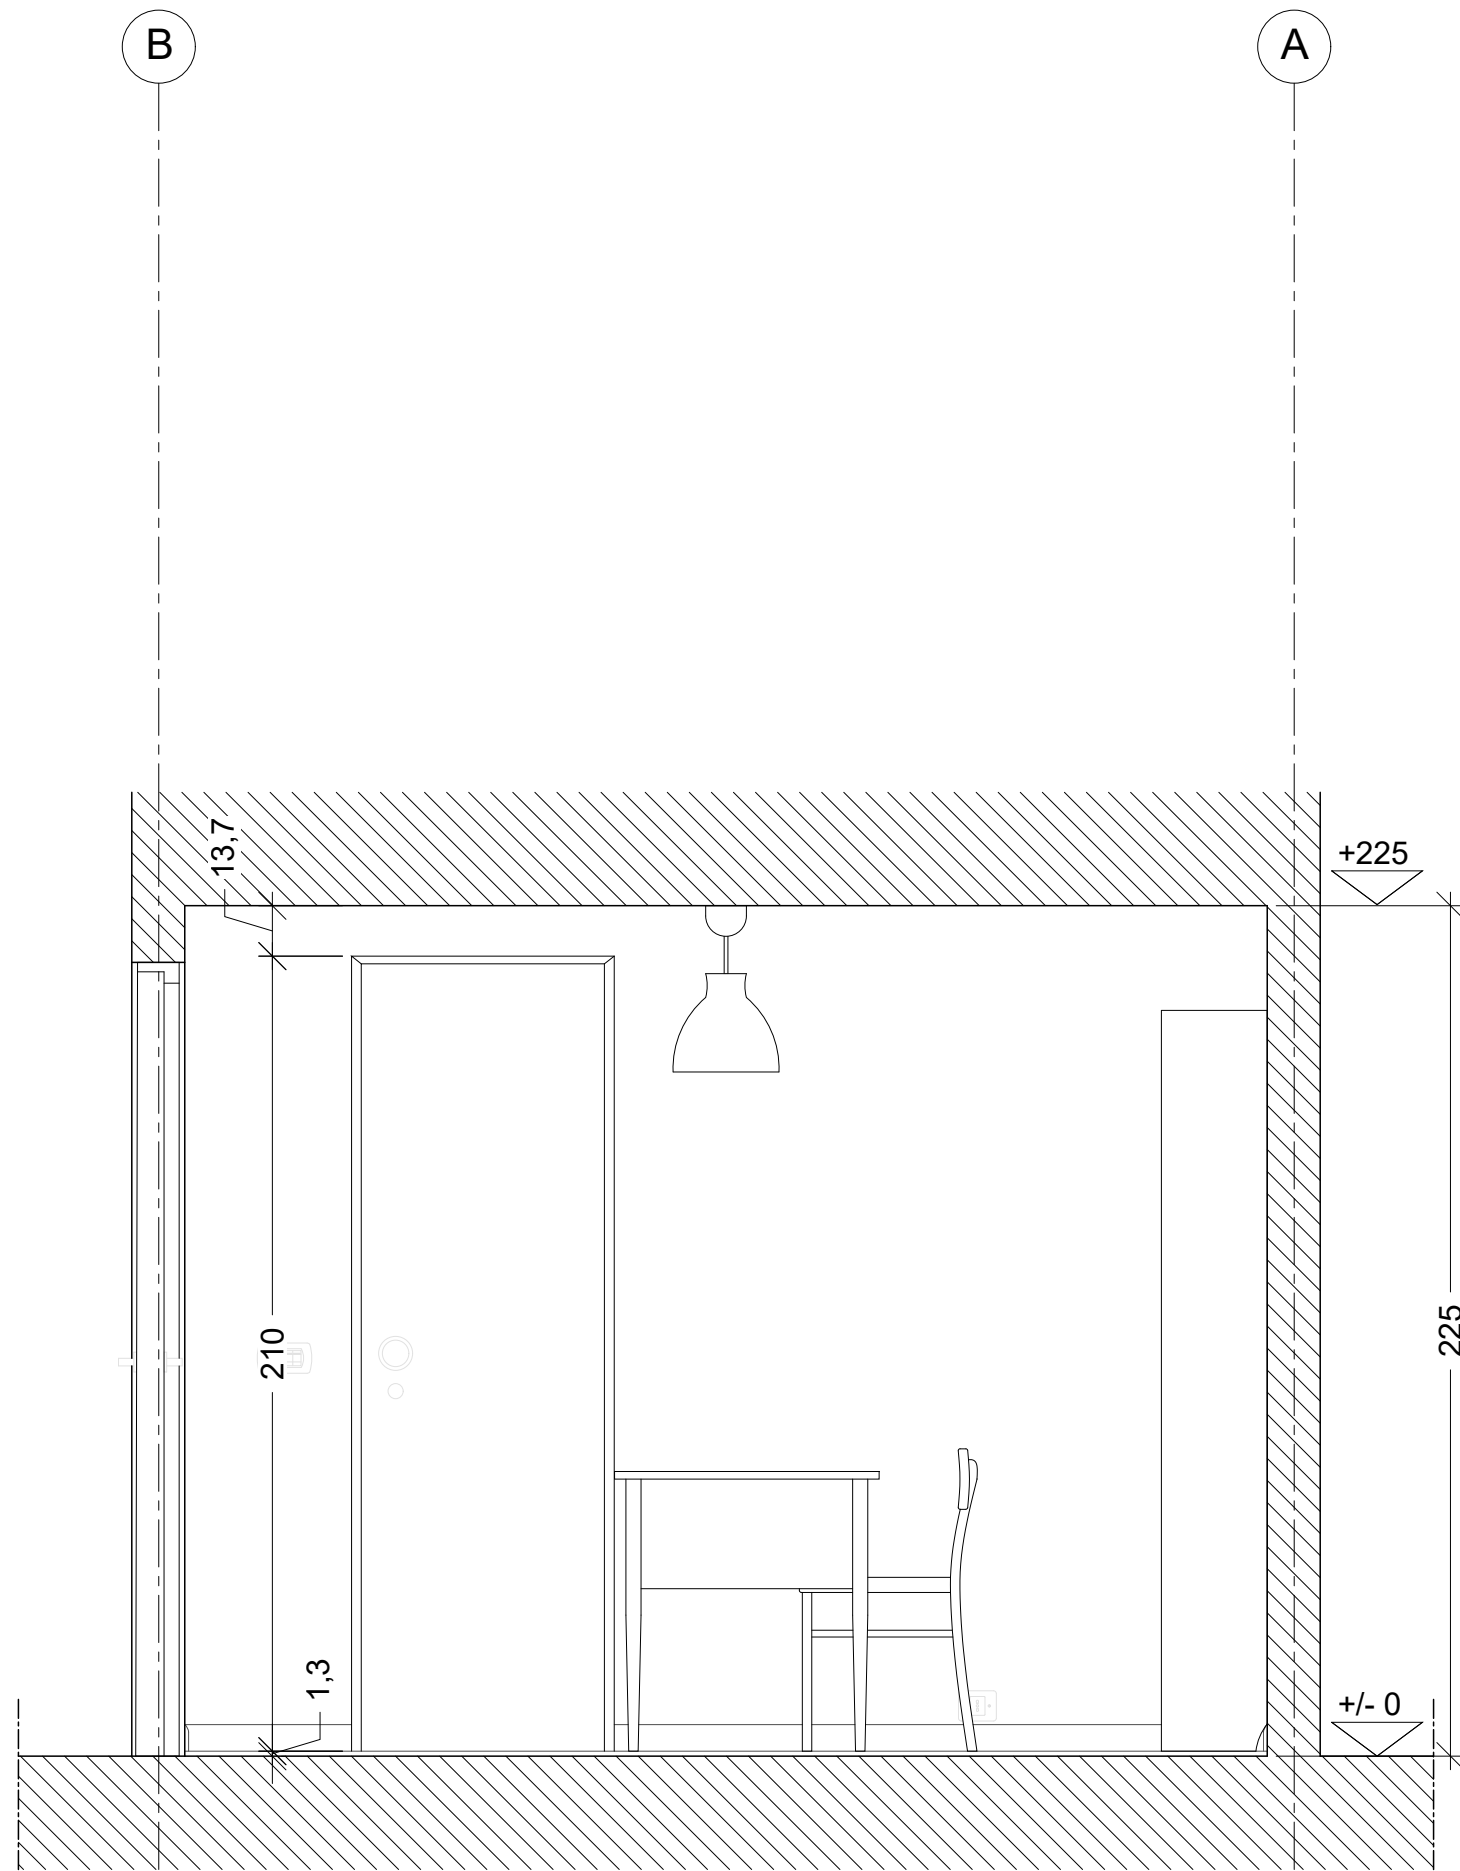

SEZIONE B.B

POLITECNICO DI MILANO  
SCUOLA DEL DESIGN  
C.L. DESIGN DEGLI INTERNI  
PROGETTO:



QM-S\_2\_STUDIO

CORSO:  
STRUMENTI E METODI  
DEL PROGETTO

DOCENTE:  
MARCO FERRARA

STUDENTI:  
GABRIELE RAGUSA

OGGETTO:  
STUDIO

NOTE:

NOME FILE:  
QM-S\_2\_STUDIO.dwg


VERS DATA

A YYYY/MM/DD  
TAVOLA NO.: 002 DI 003


A402

DATA: 2017/06/13 SCALA: 1:20  
REV: A FORMATO: A2

DIRECTORY: C:\USERS\GABRIELE\DOCUMENTS\GITHUB\QM-S\_2\_STUDIO\QM-S\_2\_STUDIO\QM-S\_2\_STUDIO\QM-S\_2\_STUDIO.dwg | PLOTTED ON: 01/07/2017 10:28:42 | BY USER: GABRIELE

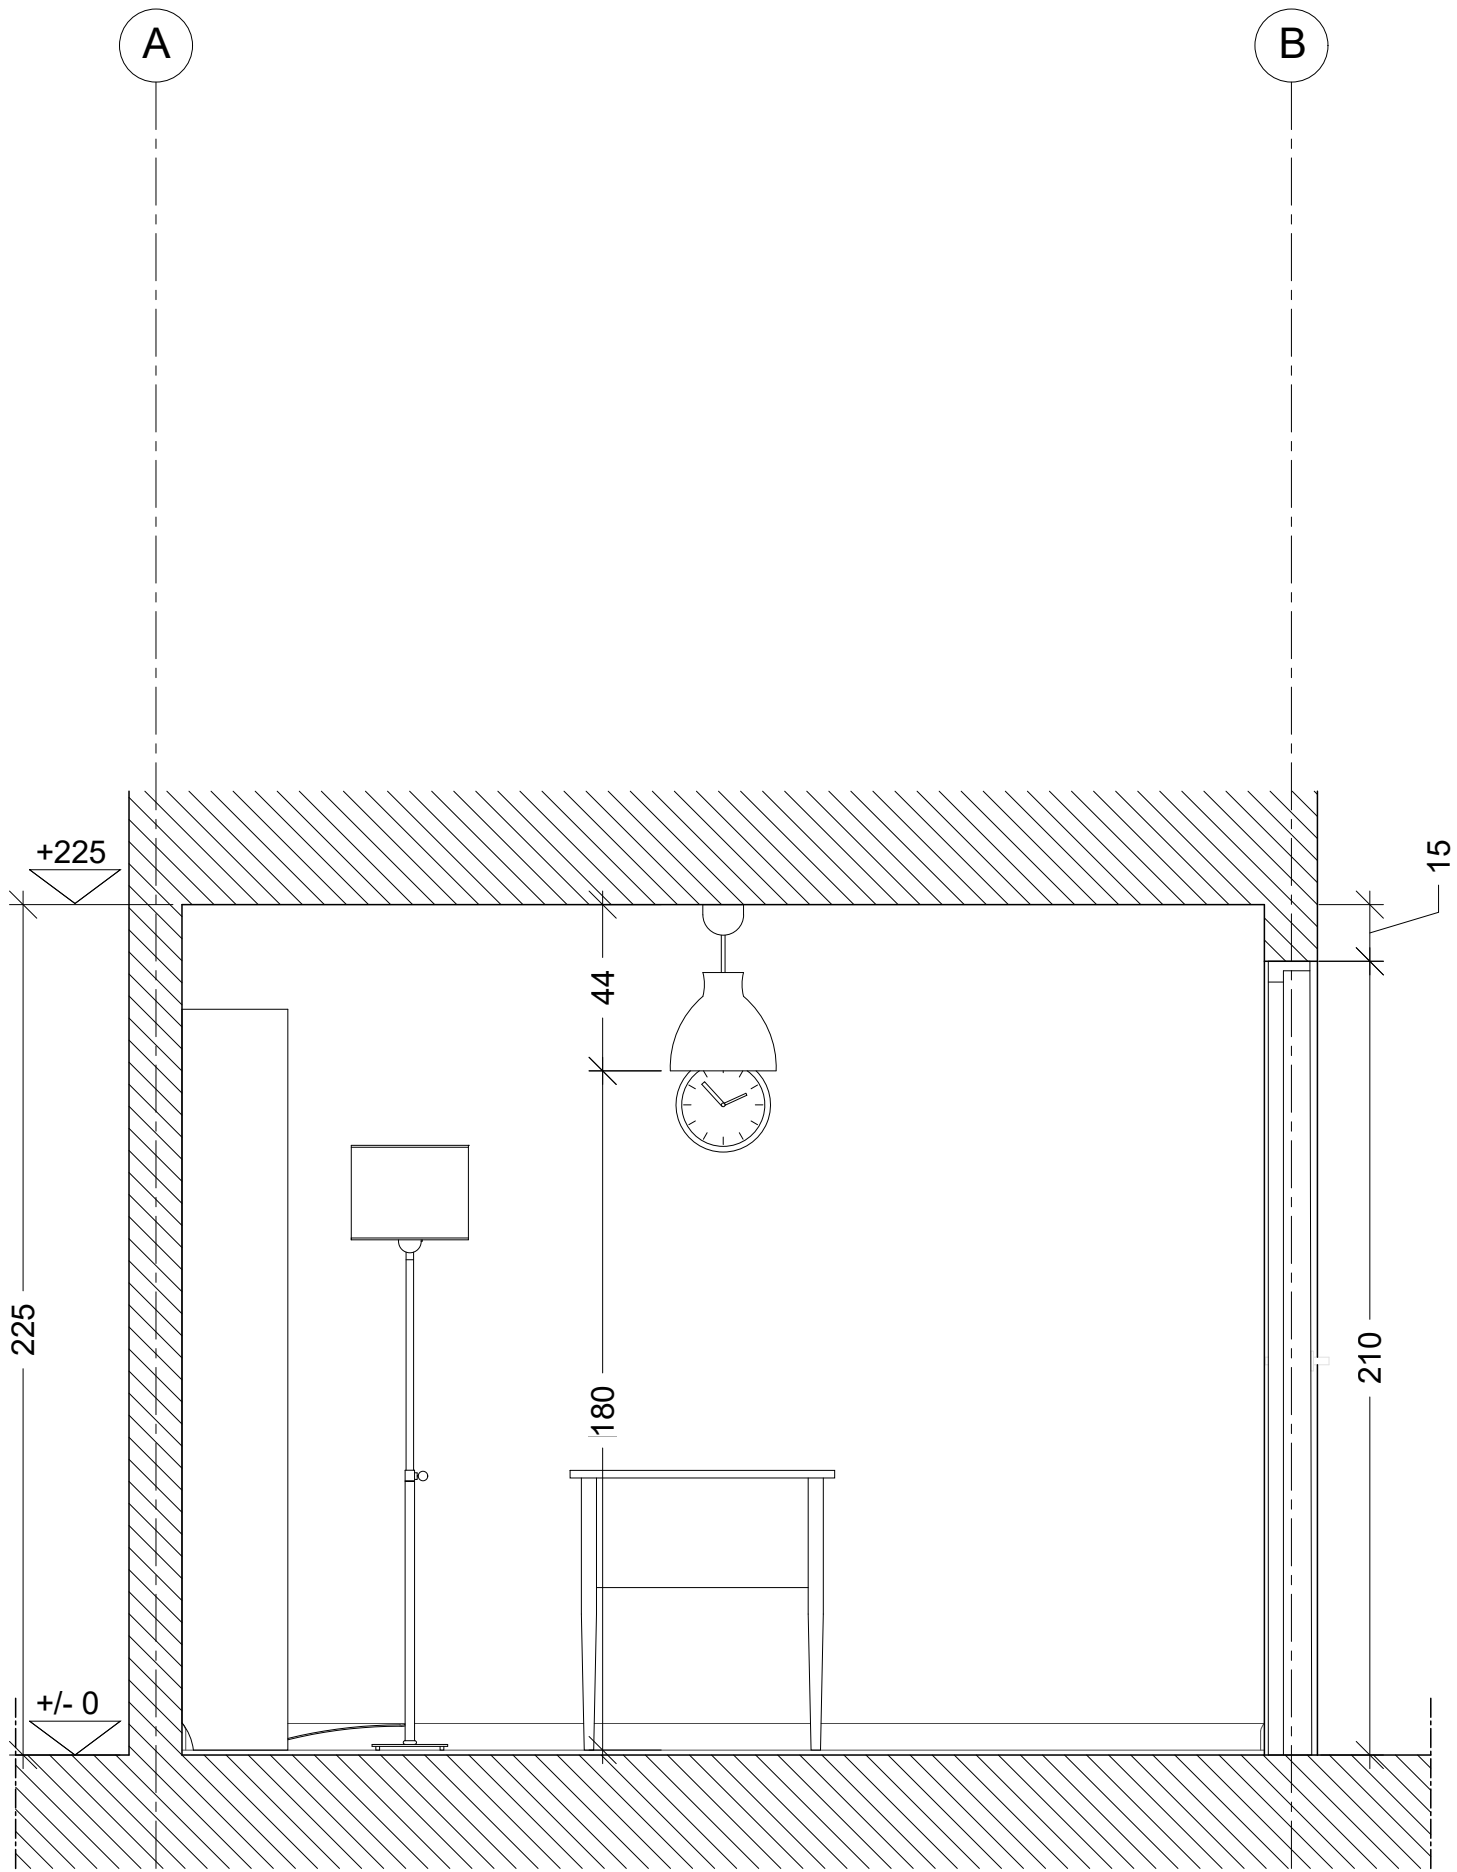

SEZIONE C.C

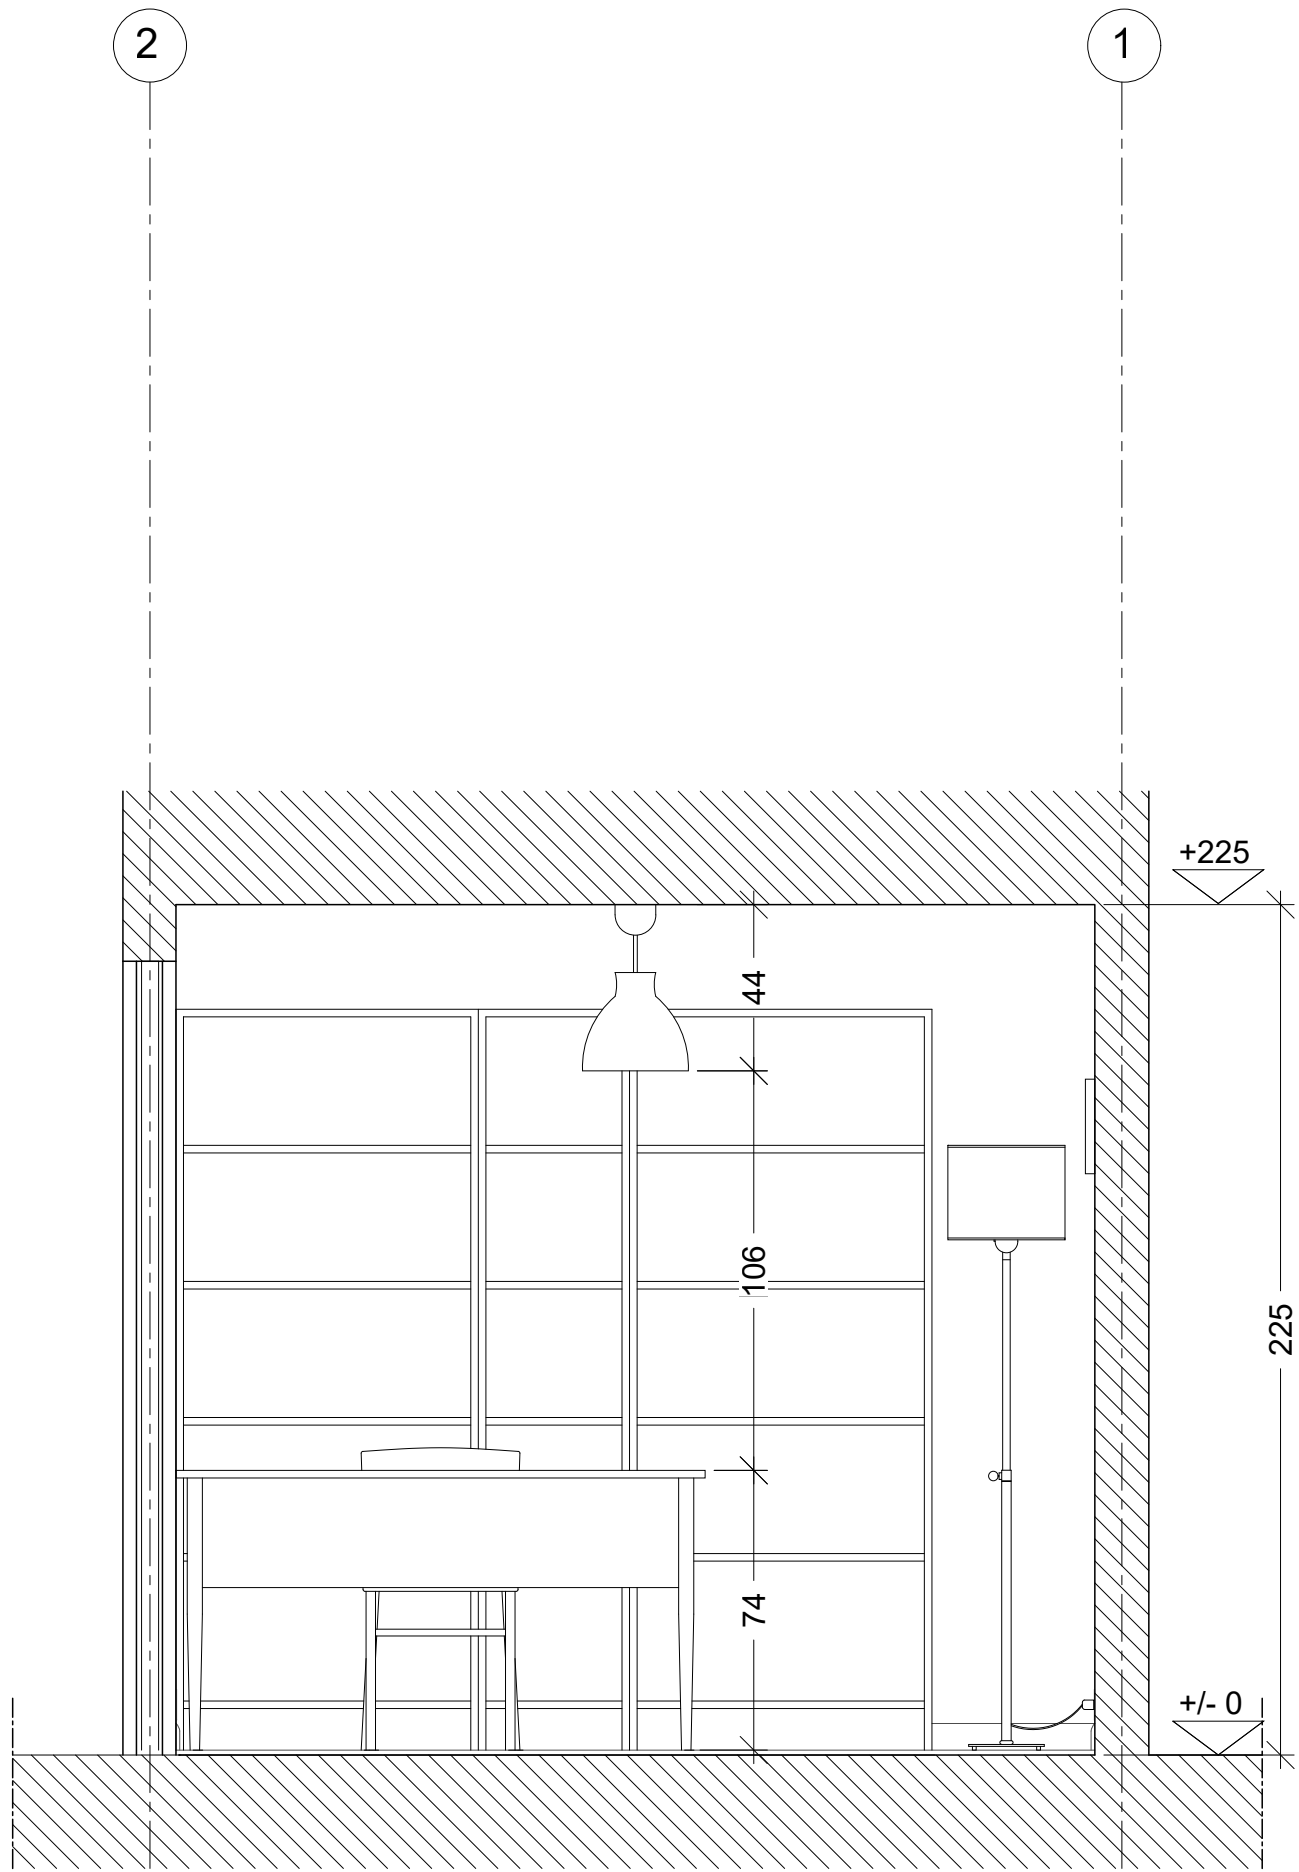

SEZIONE D.D

POLITECNICO DI MILANO  
SCUOLA DEL DESIGN  
C.L. DESIGN DEGLI INTERNI  
PROGETTO:



QM-S\_2\_STUDIO

CORSO:  
STRUMENTI E METODI  
DEL PROGETTO

DOCENTE:  
MARCO FERRARA

STUDENTI:  
GABRIELE RAGUSA

OGGETTO:  
STUDIO

NOTE:

NOME FILE:  
QM-S\_2\_STUDIO.dwg

VERS DATA

A YYYY/MM/DD  
TAVOLA NO.: 003 DI 003

A403

DATA: 2017/06/13 SCALA: 1:20  
REV: A FORMATO: A2