


DIRECTORY: C:\USERS\GABRIELE\DOCUMENTS\GITHUB\QM-S_2_STUDIO\QM-S_2_STUDIO\QM-S_2_STUDIO.dwg | PLOTTED ON: 01/07/2017 12:35:21 | BY USER: GABRIELE

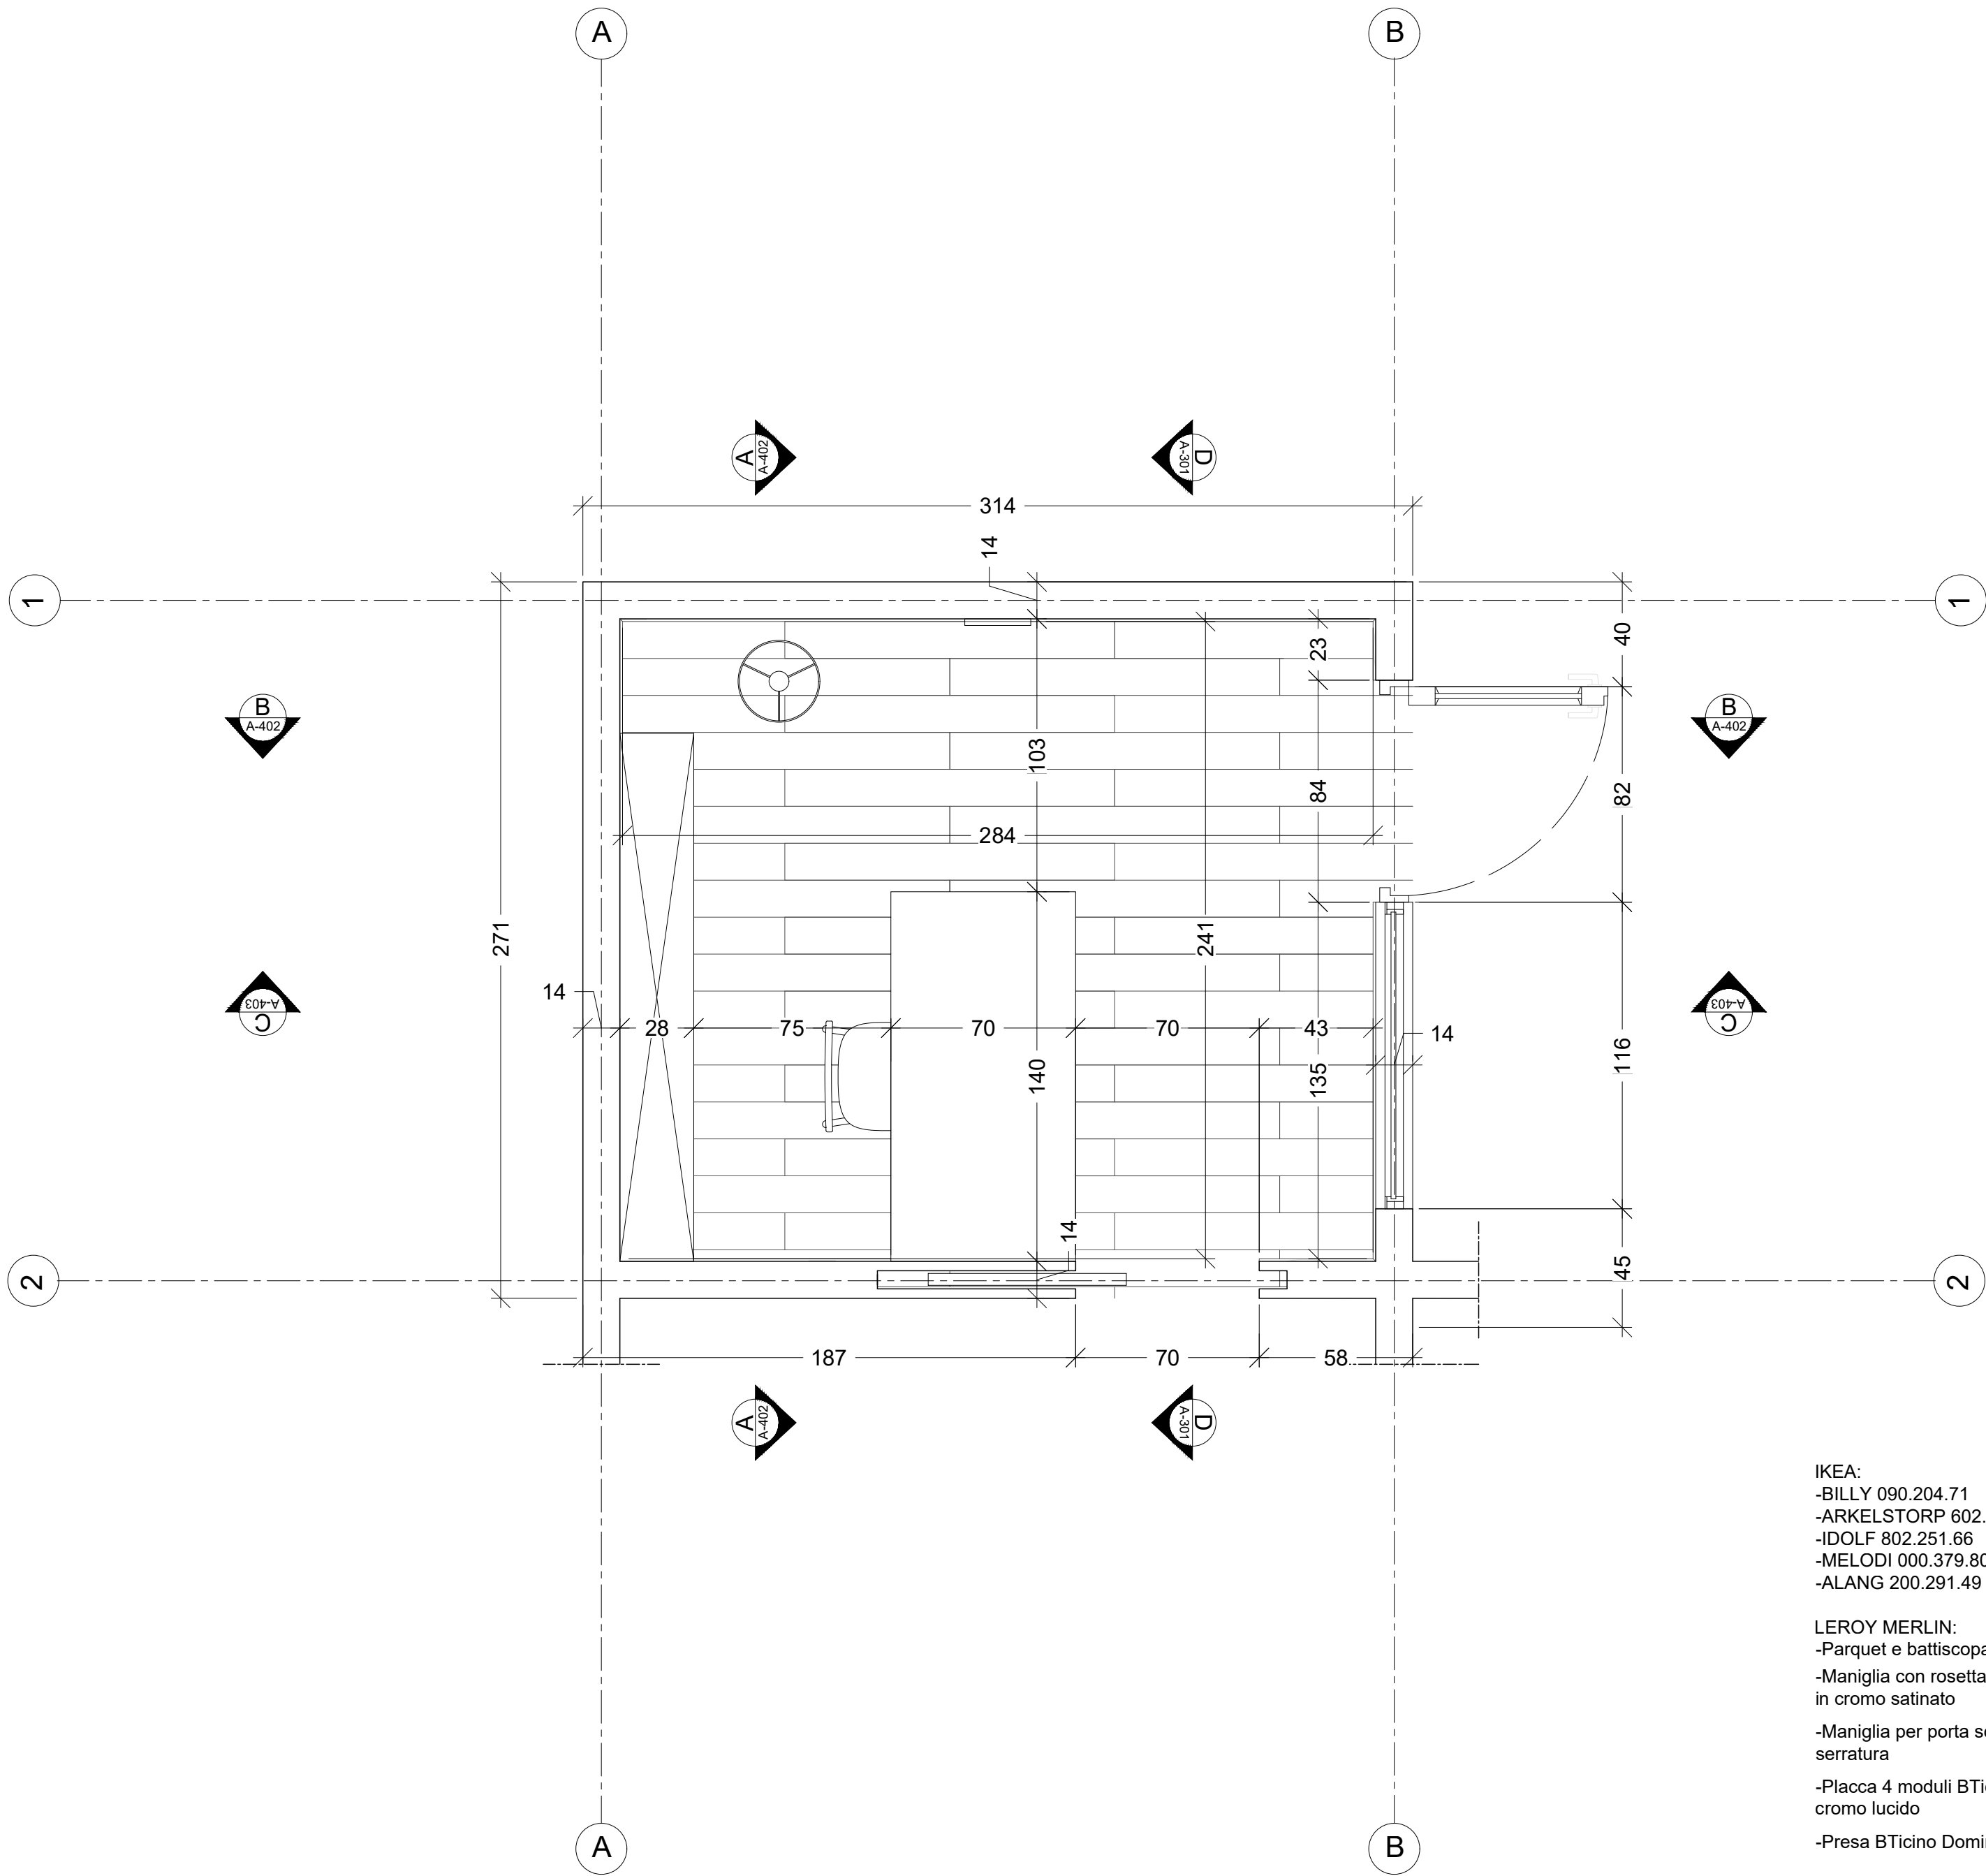

- IKEA:
- BILLY 090.204.71
 - ARKELSTORP 602.610.37
 - IDOLF 802.251.66
 - MELODI 000.379.80
 - ALANG 200.291.49
- LEROY MERLIN:
- Parquet e battiscopa in rovere ITAL MIELE
 - Maniglia con rosetta e bocchetta per porta in cromo satinato
 - Maniglia per porta scorrevole tonda serratura
 - Placca 4 moduli BTicino Living International cromo lucido
 - Presa BTicino Domino avorio

POLITECNICO DI MILANO
SCUOLA DEL DESIGN
C.L. DESIGN DEGLI INTERNI



QM-S_2_STUDIO

CORSO:
STRUMENTI E METODI
DEL PROGETTO

DOCENTE:
MARCO FERRARA

STUDENTI:
GABRIELE RAGUSA

OGGETTO:
STUDIO

NOTE:

NOME FILE:
QM-S_2_STUDIO.dwg


VERS DATA

A YYYY/MM/DD
TAVOLA NO.: 001 DI 003


A401

DATA: 2017/06/13 SCALA: 1:20
REV: A FORMATO: A2

DIRECTORY: C:\USERS\GABRIELE\DOCUMENTS\GITHUB\QM-S_2_STUDIO\QM-S_2_STUDIO\QM-S_2_STUDIO\QM-S_2_STUDIO.dwg | PLOTTED ON: 01/07/2017 10:28:20 | BY USER: GABRIELE

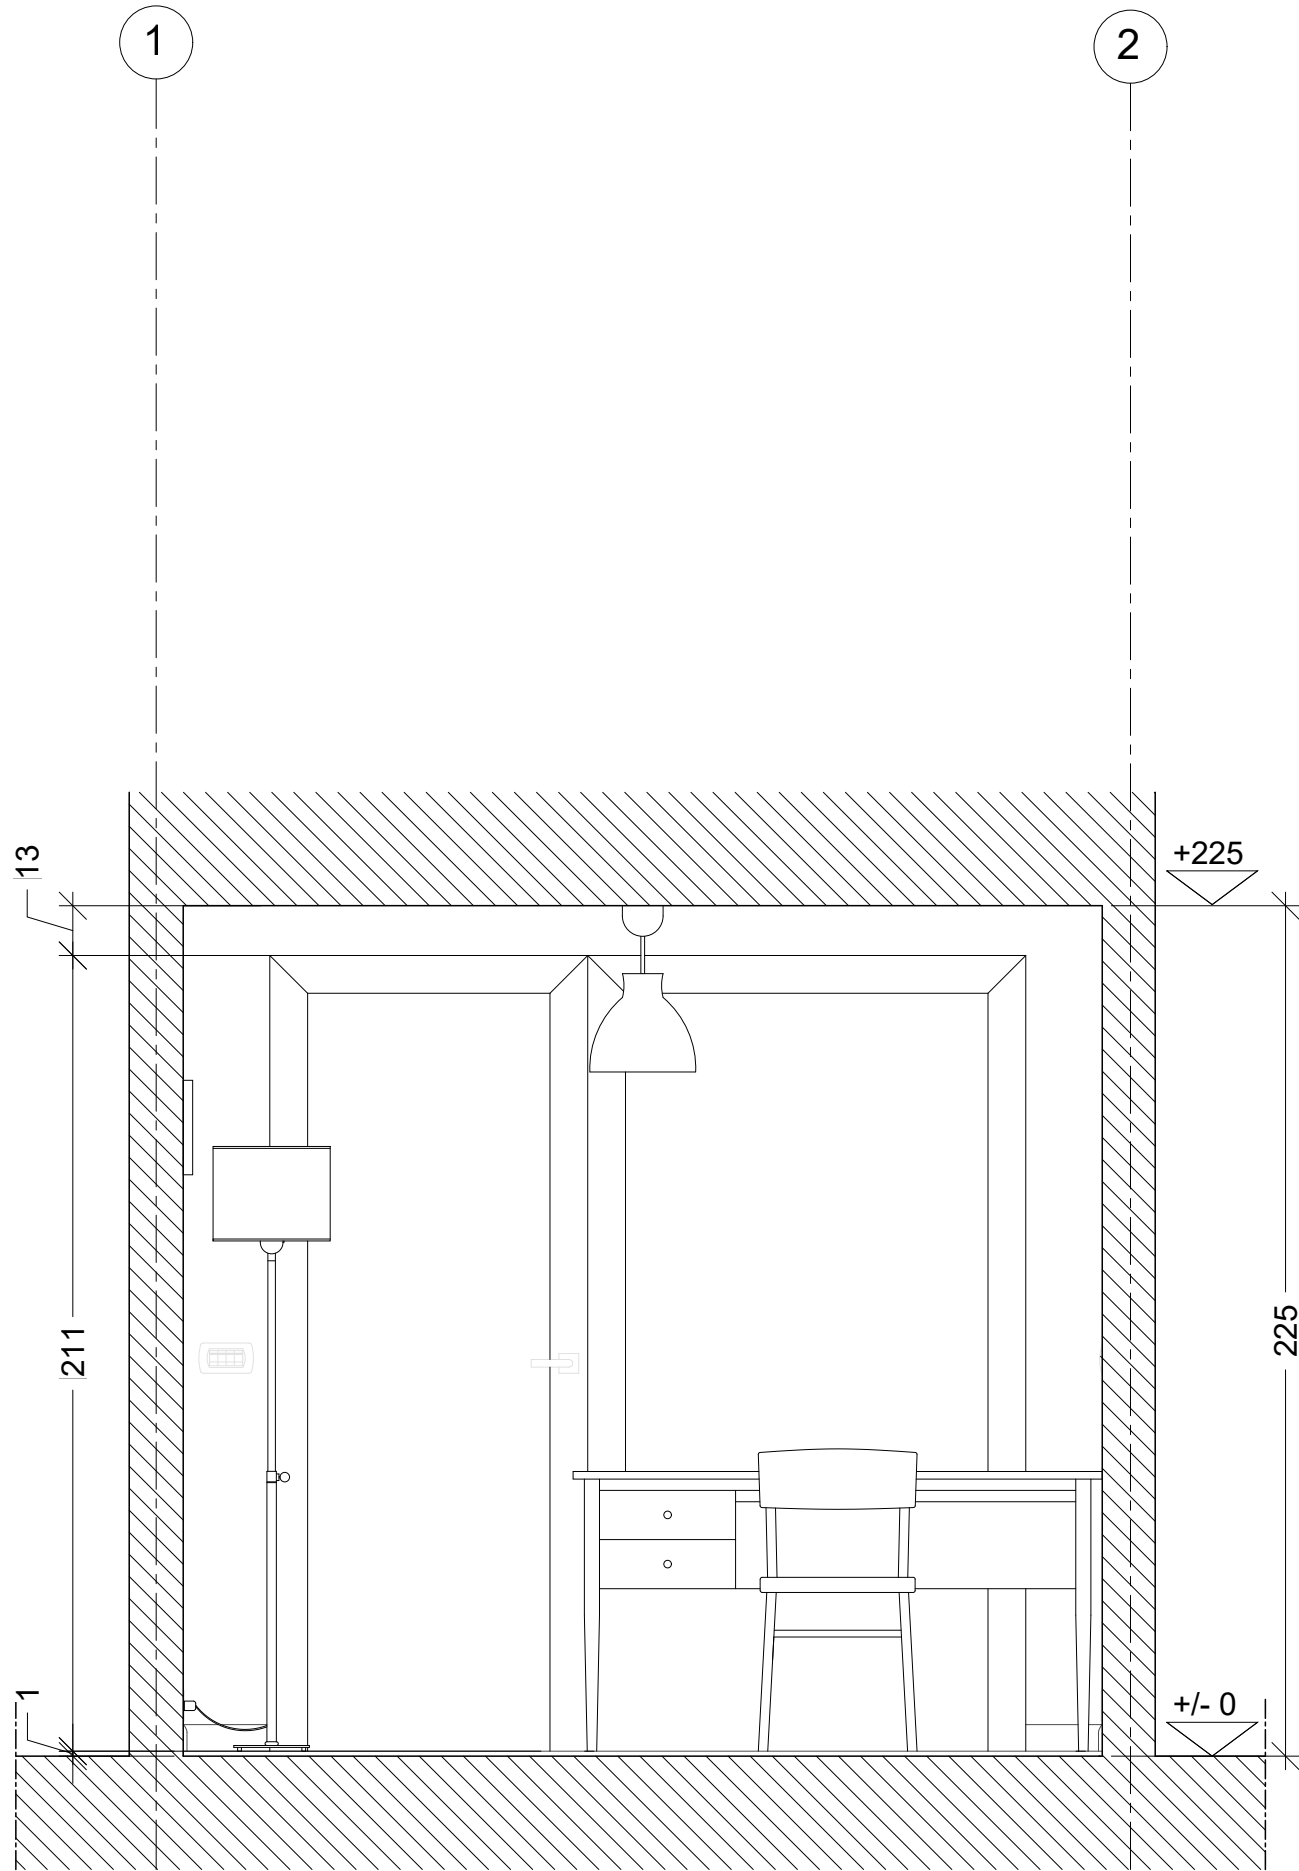

SEZIONE A.A

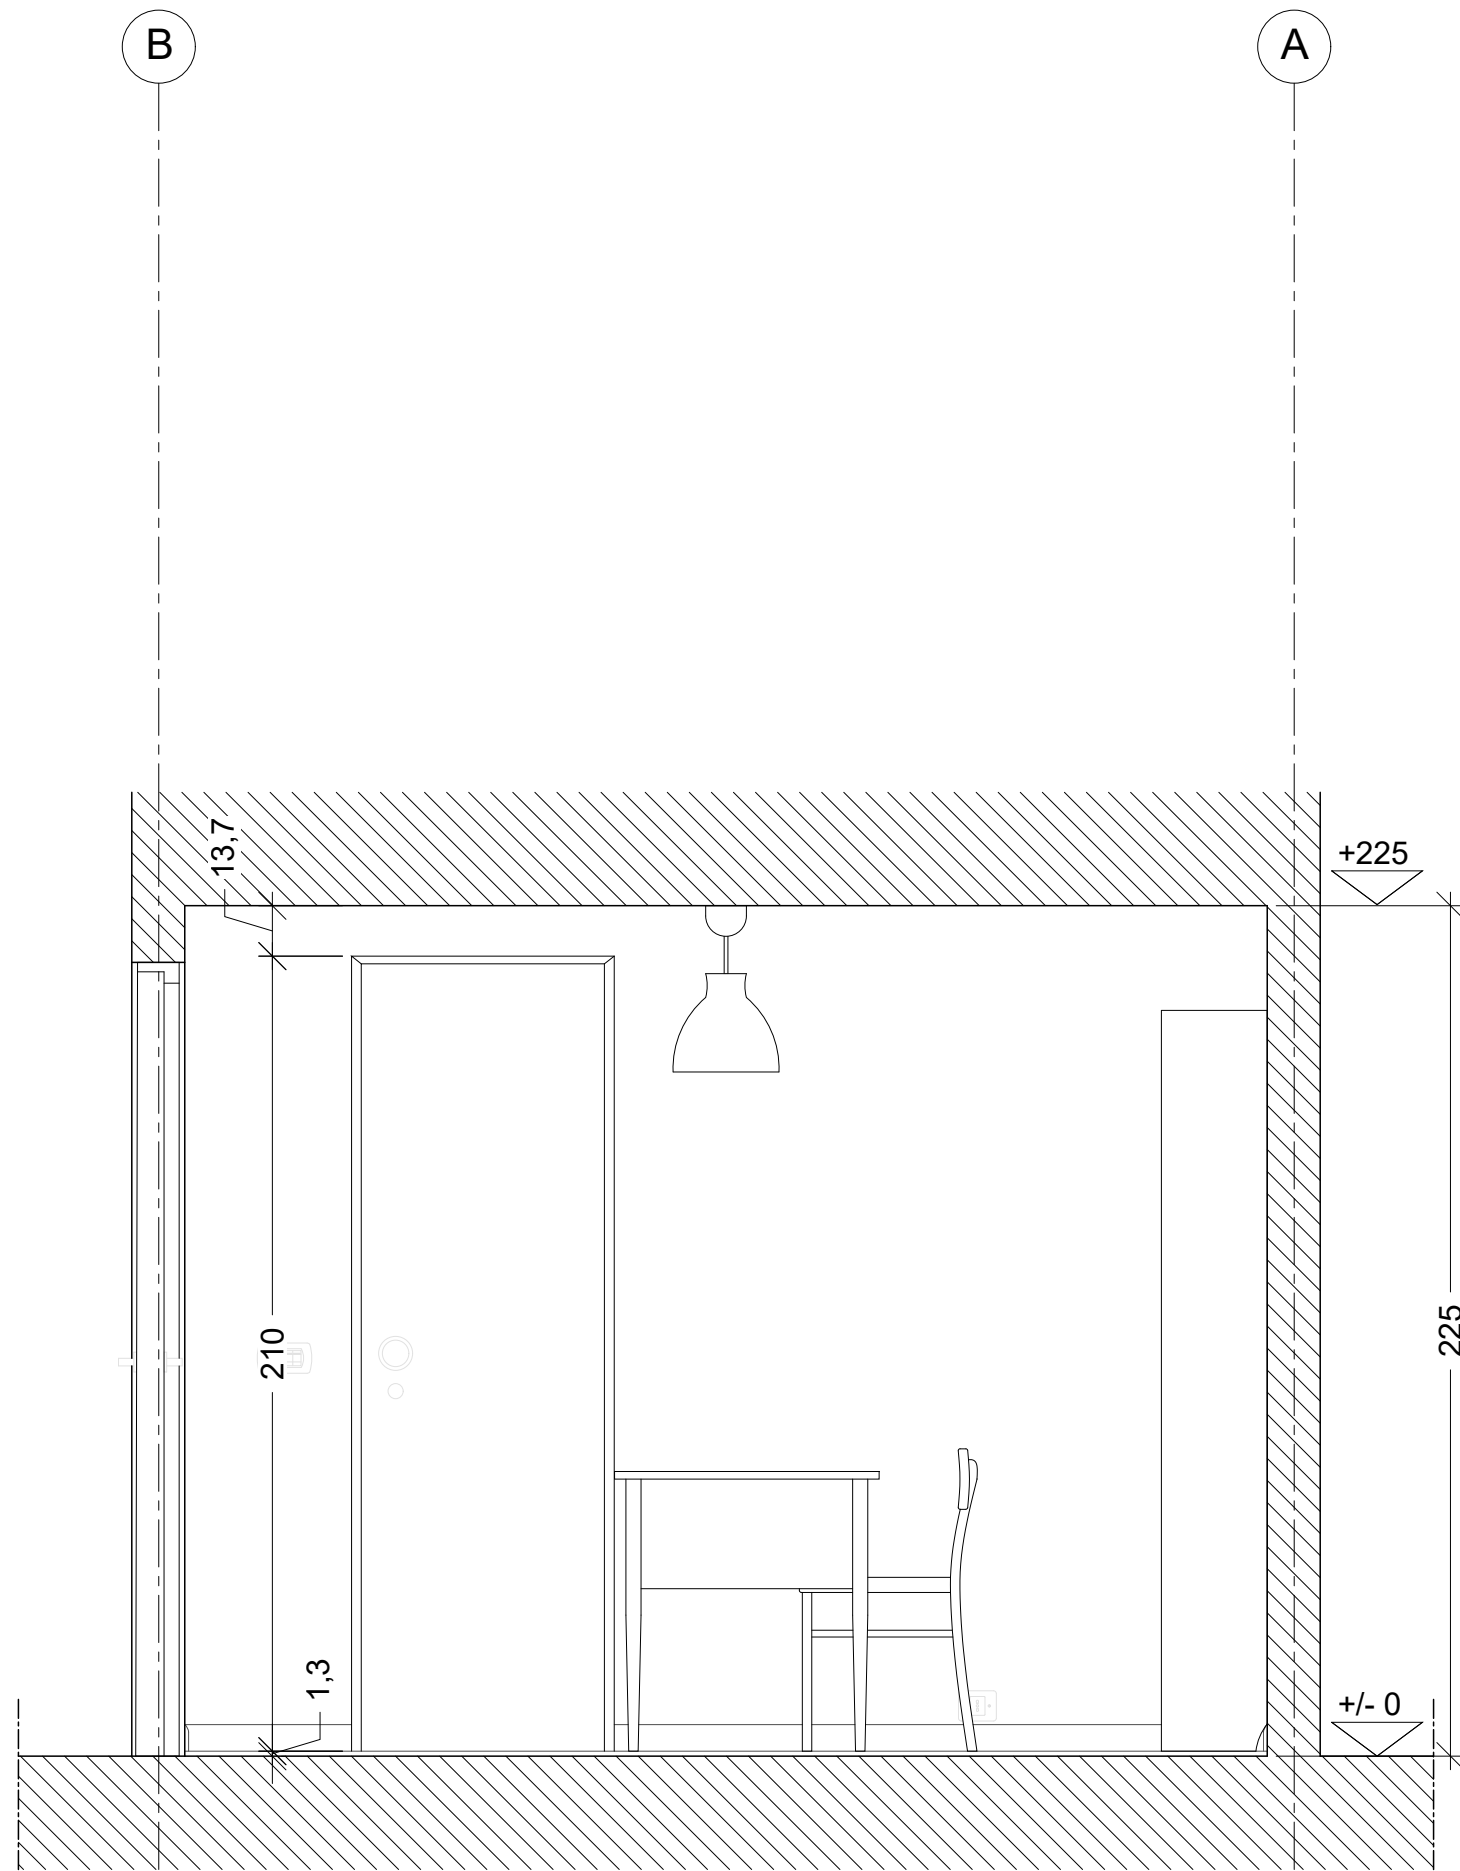

SEZIONE B.B

POLITECNICO DI MILANO
SCUOLA DEL DESIGN
C.L. DESIGN DEGLI INTERNI
PROGETTO:



QM-S_2_STUDIO

CORSO:
STRUMENTI E METODI
DEL PROGETTO

DOCENTE:
MARCO FERRARA

STUDENTI:
GABRIELE RAGUSA

OGGETTO:
STUDIO

NOTE:

NOME FILE:
QM-S_2_STUDIO.dwg


VERS DATA

A YYYY/MM/DD
TAVOLA NO.: 002 DI 003


A402

DATA: 2017/06/13 SCALA: 1:20
REV: A FORMATO: A2

DIRECTORY: C:\USERS\GABRIELE\DOCUMENTS\GITHUB\QM-S_2_STUDIO\QM-S_2_STUDIO\QM-S_2_STUDIO\QM-S_2_STUDIO.dwg | PLOTTED ON: 01/07/2017 10:28:42 | BY USER: GABRIELE

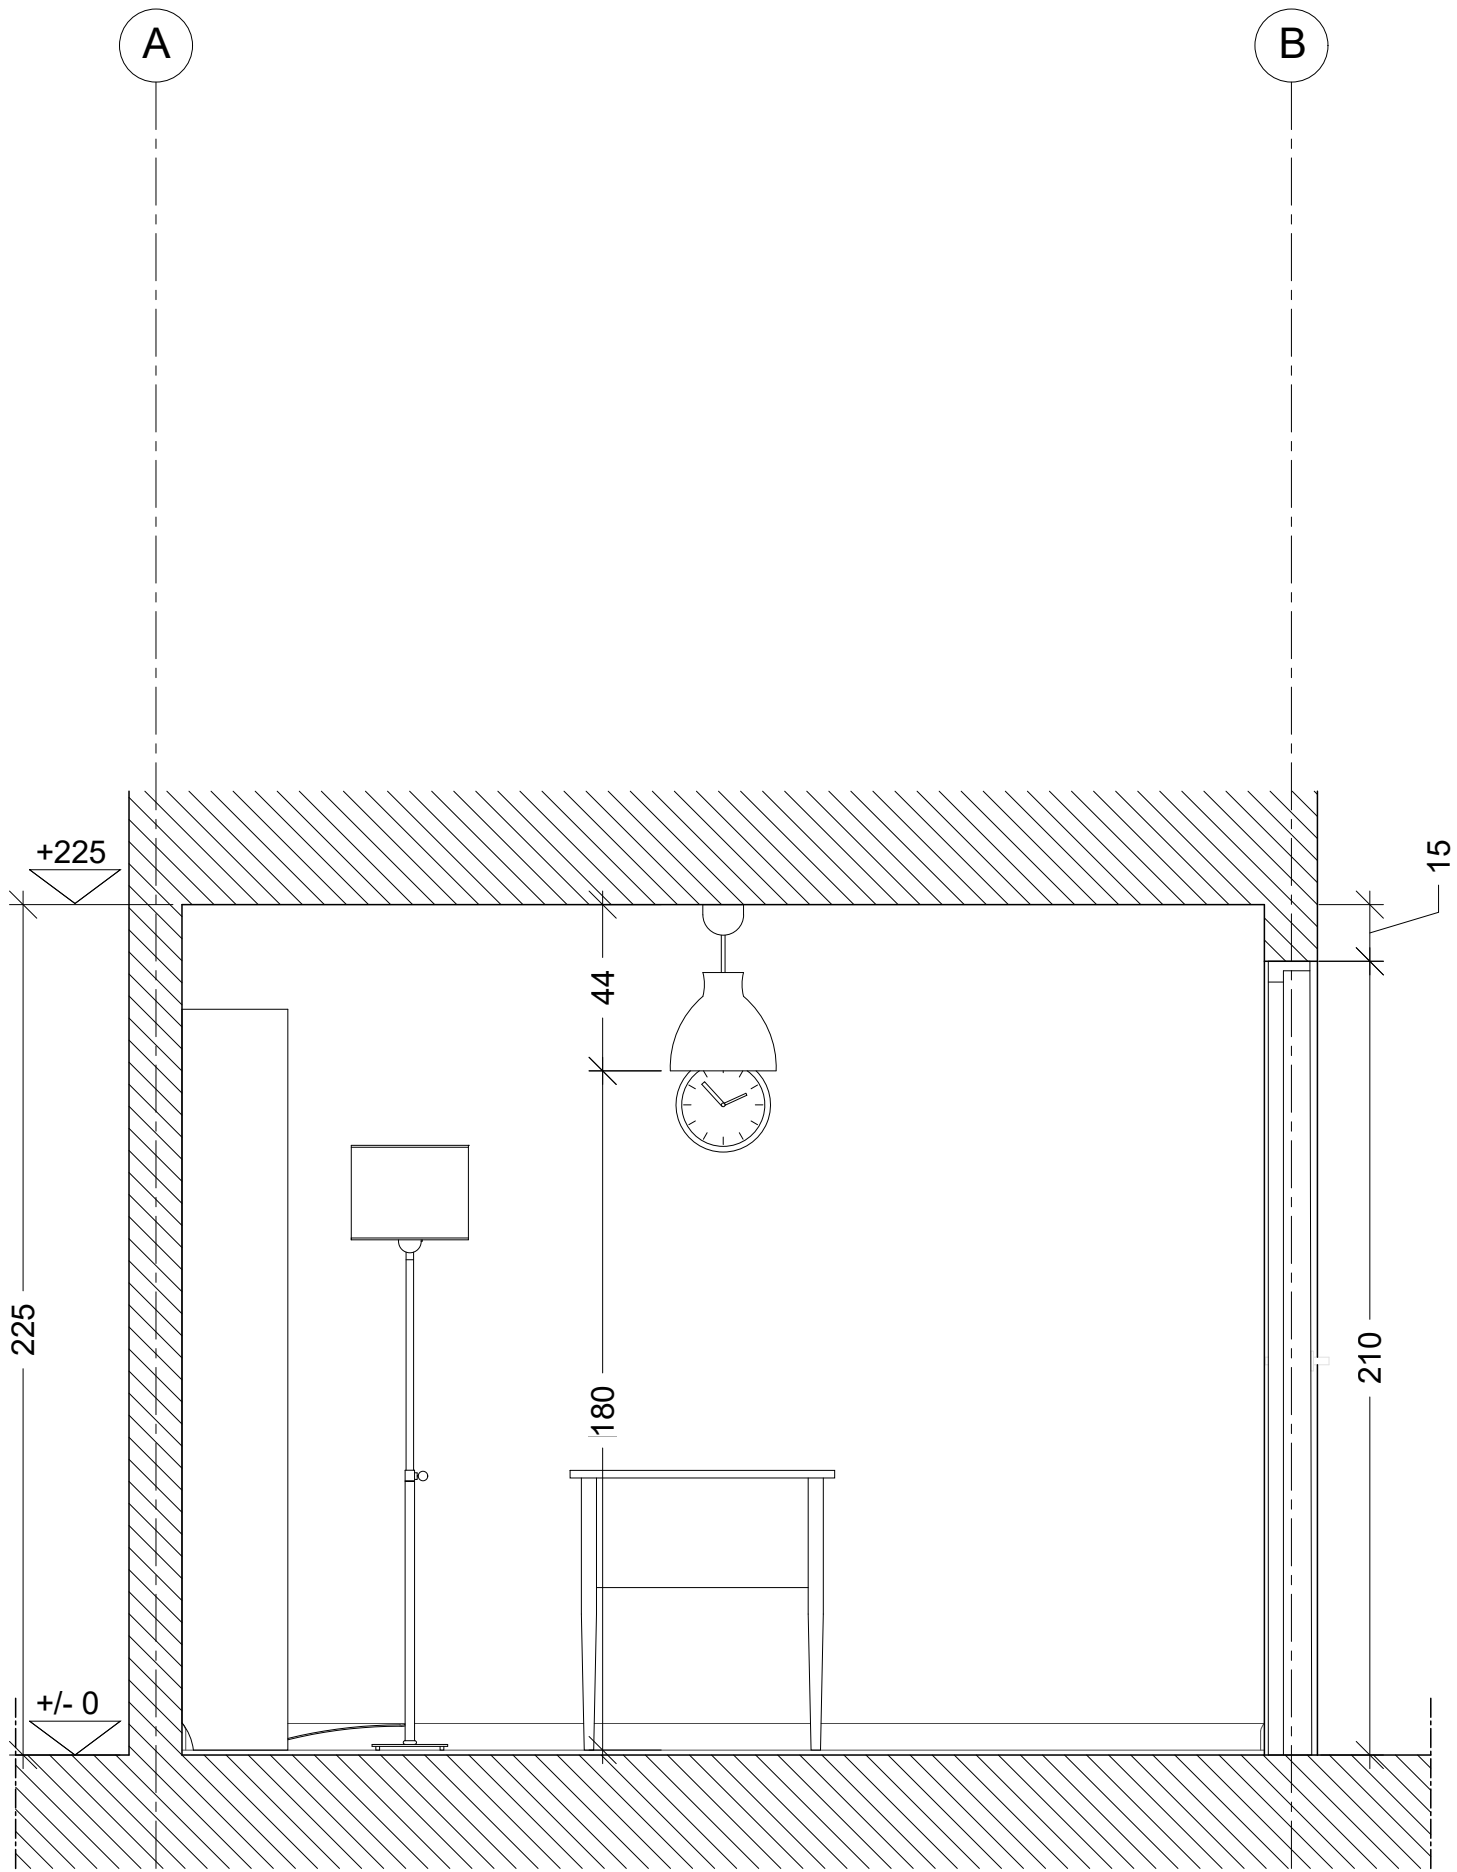

SEZIONE C.C

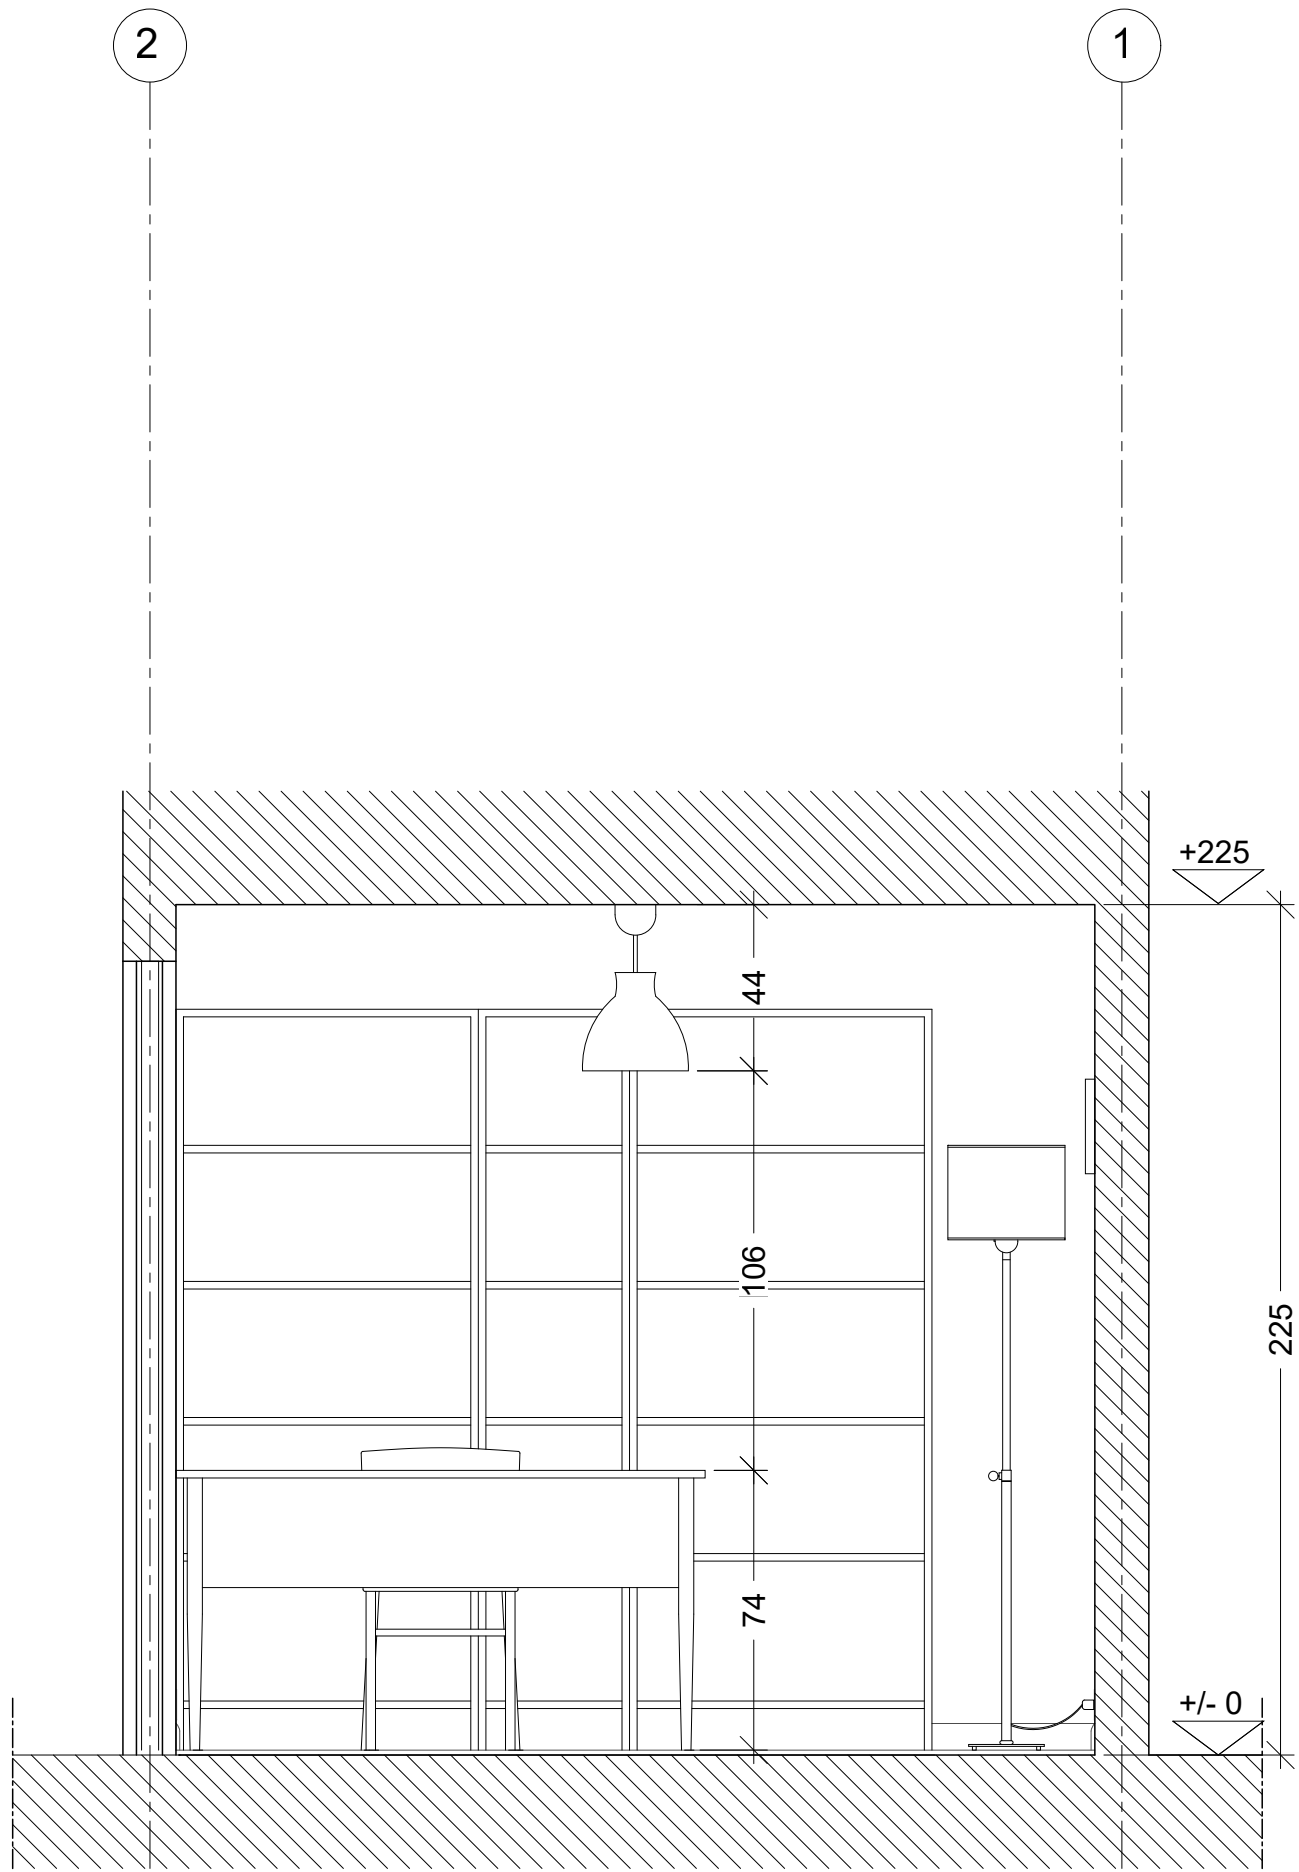

SEZIONE D.D

POLITECNICO DI MILANO
SCUOLA DEL DESIGN
C.L. DESIGN DEGLI INTERNI
PROGETTO:



QM-S_2_STUDIO

CORSO:
STRUMENTI E METODI
DEL PROGETTO

DOCENTE:
MARCO FERRARA

STUDENTI:
GABRIELE RAGUSA

OGGETTO:
STUDIO

NOTE:

NOME FILE:
QM-S_2_STUDIO.dwg

VERS DATA

A YYYY/MM/DD
TAVOLA NO.: 003 DI 003

A403

DATA: 2017/06/13 SCALA: 1:20
REV: A FORMATO: A2