


DIRECTORY: C:\USERS\GABRIELE\DOCUMENTS\GITHUB\FASE-DUE-QM-S\_2\QM-S\_2\_STUDIO.DWG | PLOTTED ON: 22/05/2017 15:31:40 | BY USER: GABRIELE

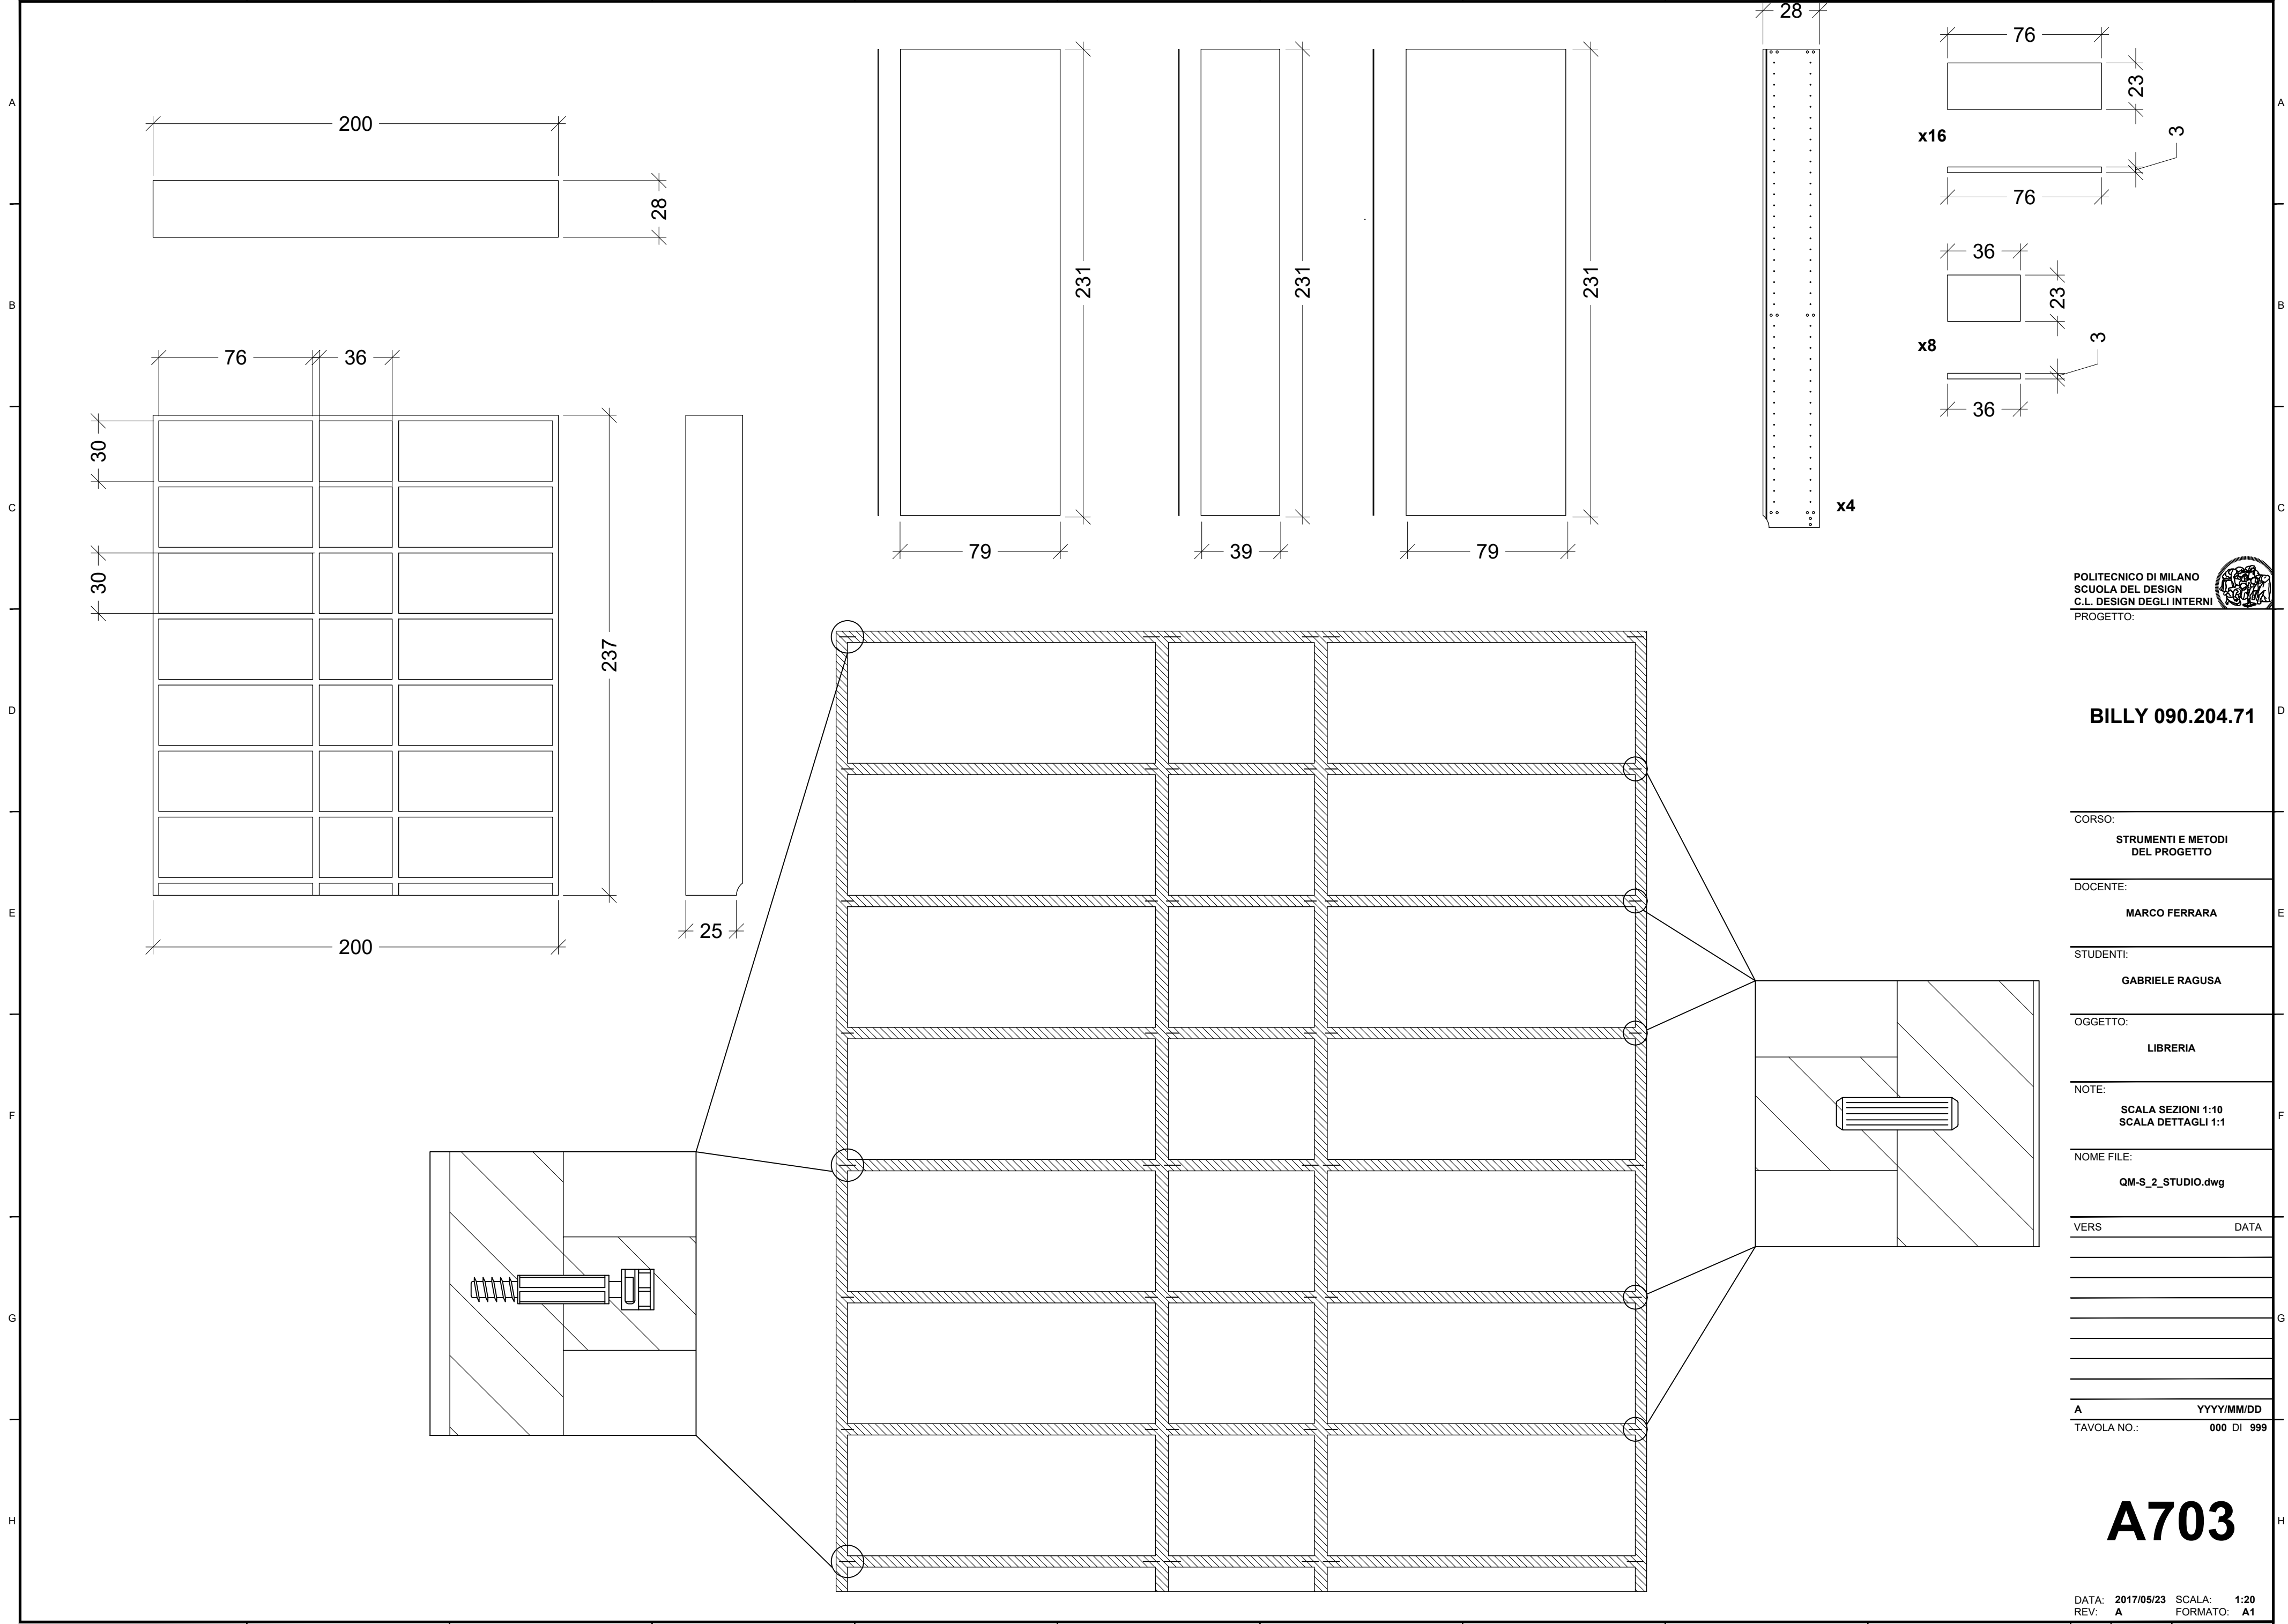

POLITECNICO DI MILANO  
SCUOLA DEL DESIGN  
C.L. DESIGN DEGLI INTERNI  
PROGETTO:



**BILLY 090.204.71**

CORSO:	STRUMENTI E METODI DEL PROGETTO
DOCENTE:	MARCO FERRARA
STUDENTI:	GABRIELE RAGUSA
OGGETTO:	LIBRERIA
NOTE:	SCALA SEZIONI 1:10 SCALA DETTAGLI 1:1
NOME FILE:	QM-S_2_STUDIO.dwg
VERS	DATA
A	YYYY/MM/DD
TAVOLA NO.:	000 DI 999

**A703**